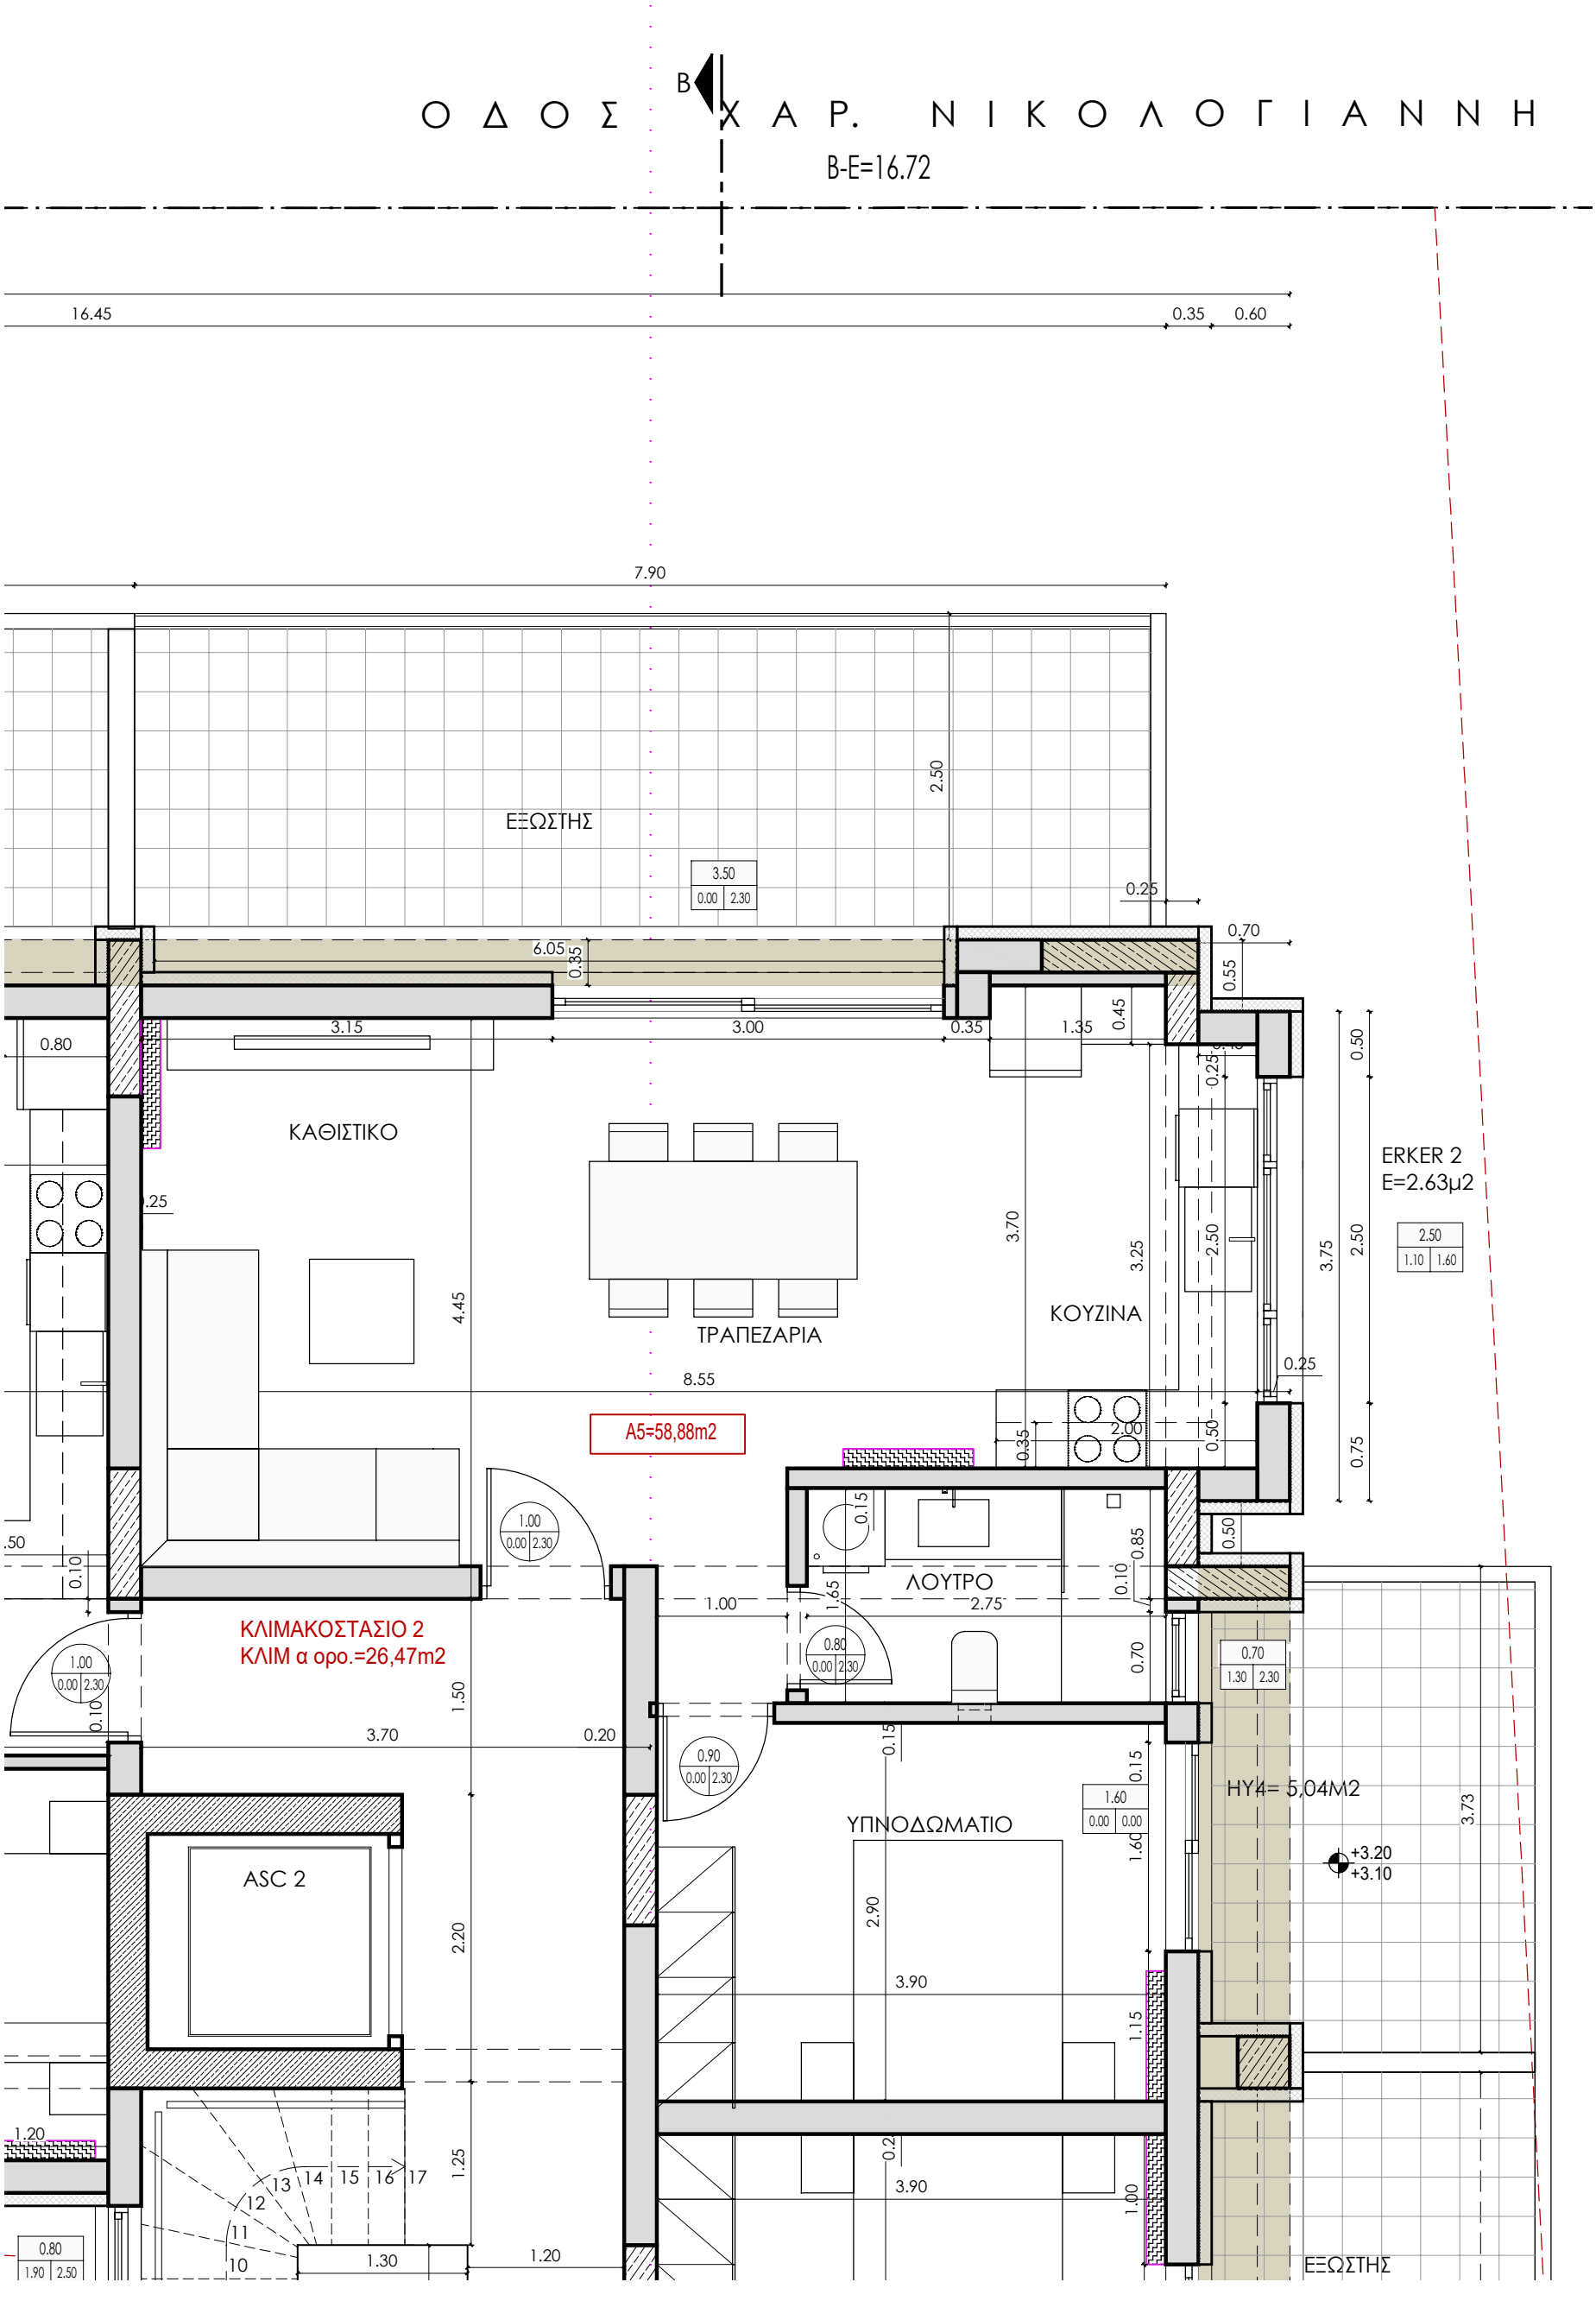
ΟΔΟΣ ΧΑΡ. ΝΙΚΟΛΟΓΙΑΝΝΗ
B
B-E=16.72
16.45
0.35
0.60
7.90
ΕΞΩΣΤΗΣ
2.50
3.50
0.00 2.30
0.25
0.70
6.05
0.35
0.55
0.45
3.15
3.00
0.35
1.35
0.80
ΚΑΘΙΣΤΙΚΟ
ΤΡΑΠΕΖΑΡΙΑ
ΚΟΥΖΙΝΑ
ERKER 2
E=2.63μ2
2.50
1.10 1.60
3.70
3.25
2.50
3.75
2.50
0.50
4.45
8.55
0.25
A5=58,88m2
2.00
0.35
0.50
0.75
1.00
0.00 2.30
0.15
0.85
0.50
0.10
ΛΟΥΤΡΟ
1.00
1.65
2.75
0.10
ΚΛΙΜΑΚΟΣΤΑΣΙΟ 2
ΚΛΙΜ α ορο.=26,47m2
0.80
0.00 2.30
0.70
0.70
1.30 2.30
1.00
0.00 2.30
1.50
0.10
3.70
0.20
0.90
0.00 2.30
0.15
0.15
1.60
0.00 0.00
ΥΠΝΟΔΩΜΑΤΙΟ
HY4= 5,04M2
+3.20
+3.10
3.73
ASC 2
2.90
2.20
3.90
1.15
1.20
1.25
13 14 15 16 17
12
11
10
0.80
1.90 2.50
1.30
1.20
3.90
1.00
ΕΞΩΣΤΗΣ